


Penthouse-Wohnung 2 3. Obergeschoss

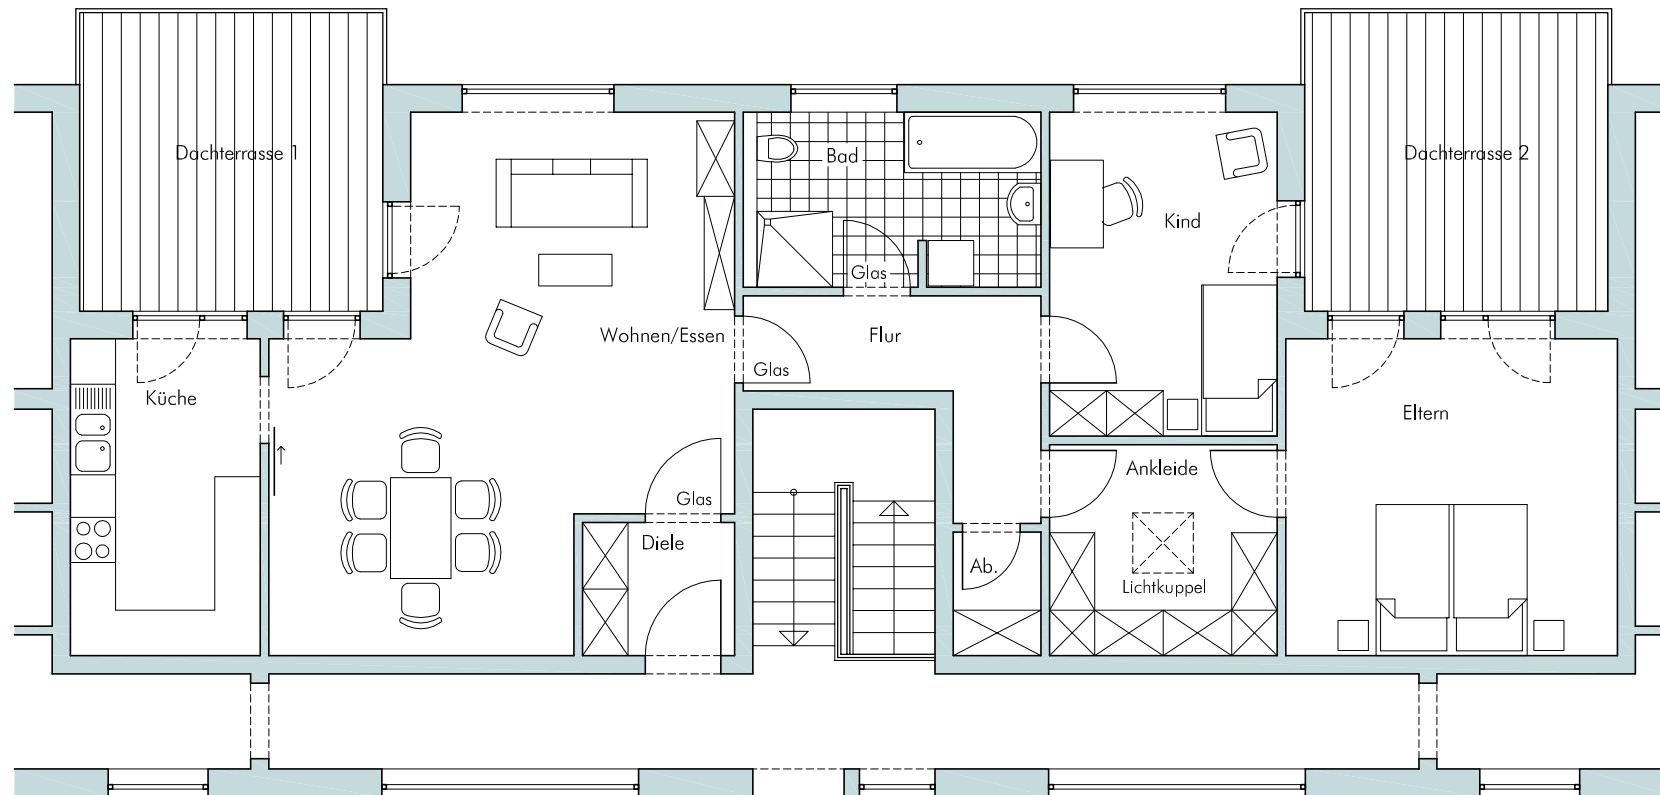

Wohnen/Essen	35,65 m ²
Küche	10,88 m ²
Abstellraum	1,90 m ²
Eltern	18,98 m ²
Kind	13,62 m ²
Flur	6,99 m ²

Bad	9,03 m ²
Ankleide	8,40 m ²
Diele	3,54 m ²
Dachterrasse 1 16.04 m ² dv. 50%	8,02 m ²
Dachterrasse 2 16.04 m ² dv. 50%	8,02 m ²

Wohnfläche	125,03 m ²
abzgl. 3% Putzanteil	121,28 m ²

JACOBI + WOLFFS
Architekturbüro



Dessauer Straße 1a
55545 Bad Kreuznach

Sanierung / Umgestaltung des Gebäudes 5632, Carl-Schurz-Str. 3,5,7 55543 Bad Kreuznach
Krauss Immobilien GmbH, Am Ziegelacker 15, 74199 Untergruppenbach

28.09.2011
M 1:100

Fon 0671 - 89639.00
Fax 0671 - 89639.01
service@jacobi-wolffs.de