


5-Zi-Penthouse-Wohnung 3. Obergeschoss
WE 7 und WE 21

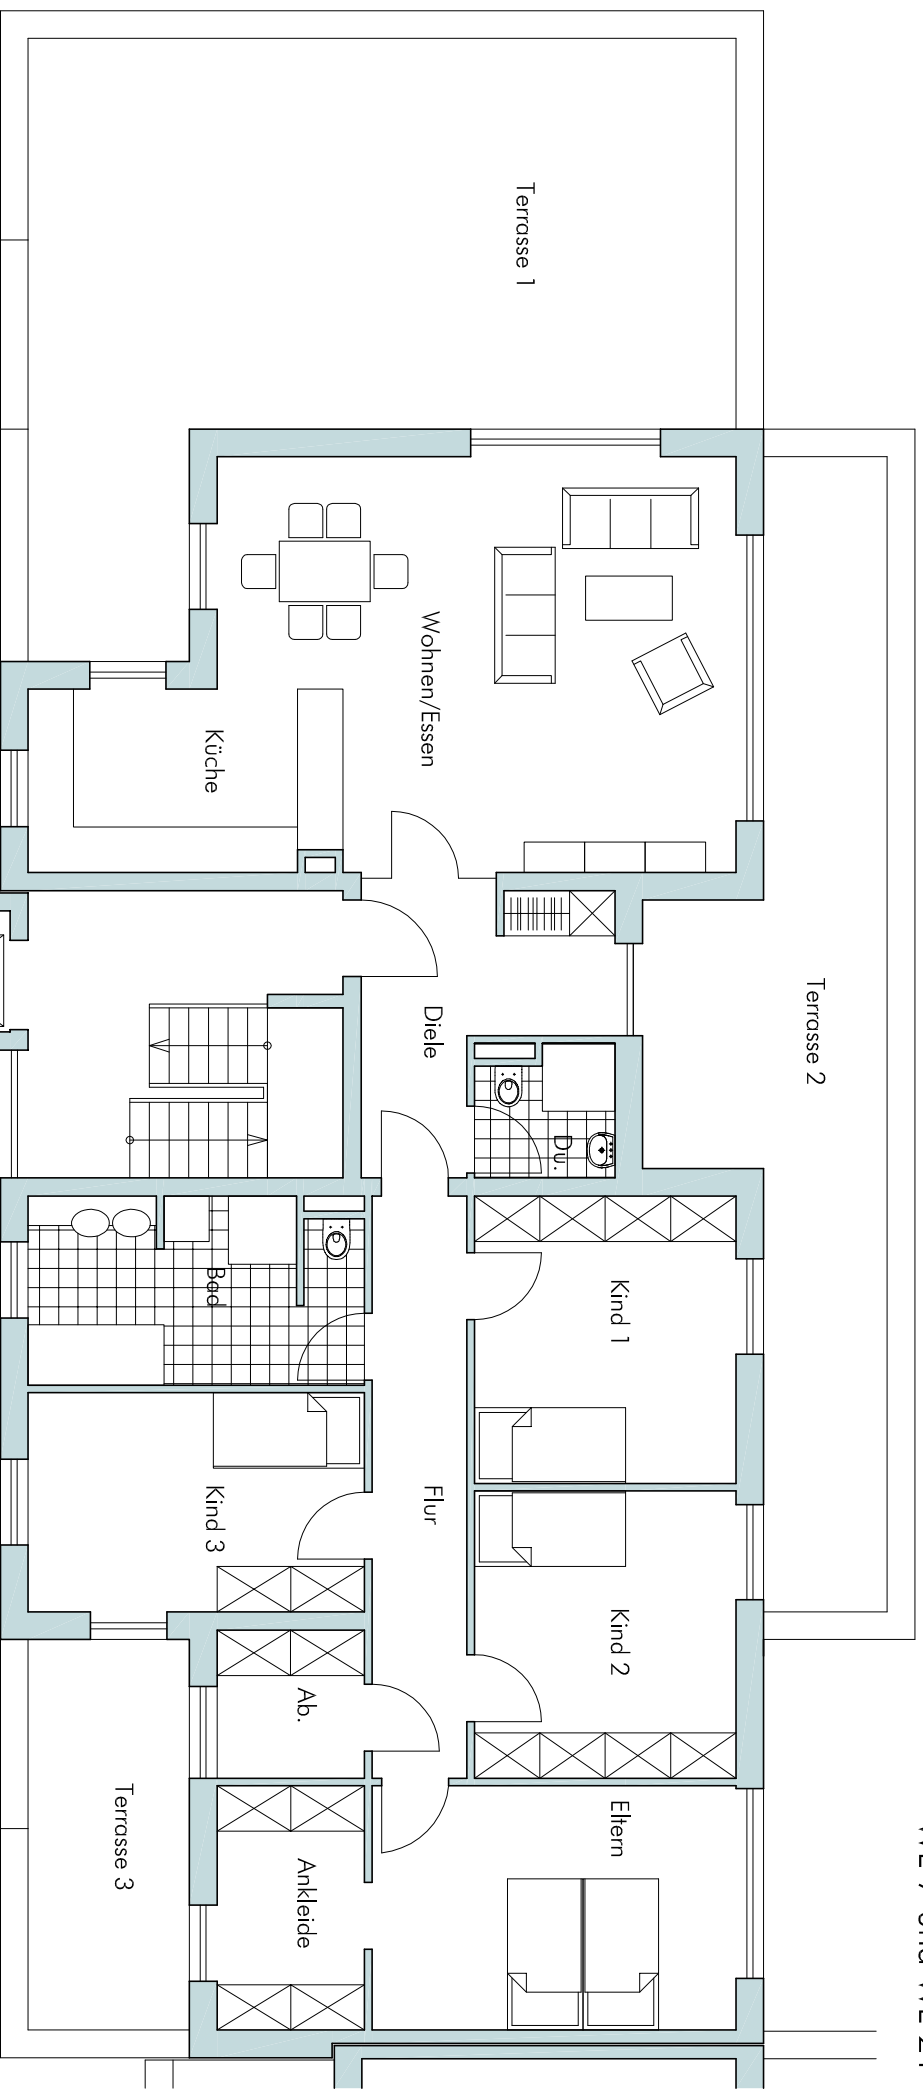

Wohnen/Küche	44,57 m ²	Eltern	15,92 m ²
Diele	9,51 m ²	Ankleide	6,44 m ²
Dusche	3,04 m ²	Abstellraum	3,82 m ²
Kind 1	13,33 m ²	Bad	10,67 m ²
Kind 2	13,33 m ²	Flur	9,65 m ²
Kind 3	13,05 m ²		

Dachterrasse 1,	54,96 m ² hiervon 25%	13,74 m ²
Dachterrasse 2,	30,68 m ² hiervon 25%	7,67 m ²
Dachterrasse 3,	11,04 m ² hiervon 25%	2,76 m ²

Wohnfläche nach DIN (abzgl. Putz) 162,47 m²

Neubau eines Mehrfamilienhauses, Steubenstraße 9, 11, 13, 55543 Bad Kreuznach
Krauss Immobilien GmbH, Am Ziegelacker 15, 74199 Untergruppenbach

15.07.2010
M 1:100

Dessauer Straße 1a
55545 Bad Kreuznach



JACOBI + WOLFFS
Architekturbüro

Fon 0671 - 89639/00
Fax 0671 - 89639/01
service@jacobi-wolffs.de